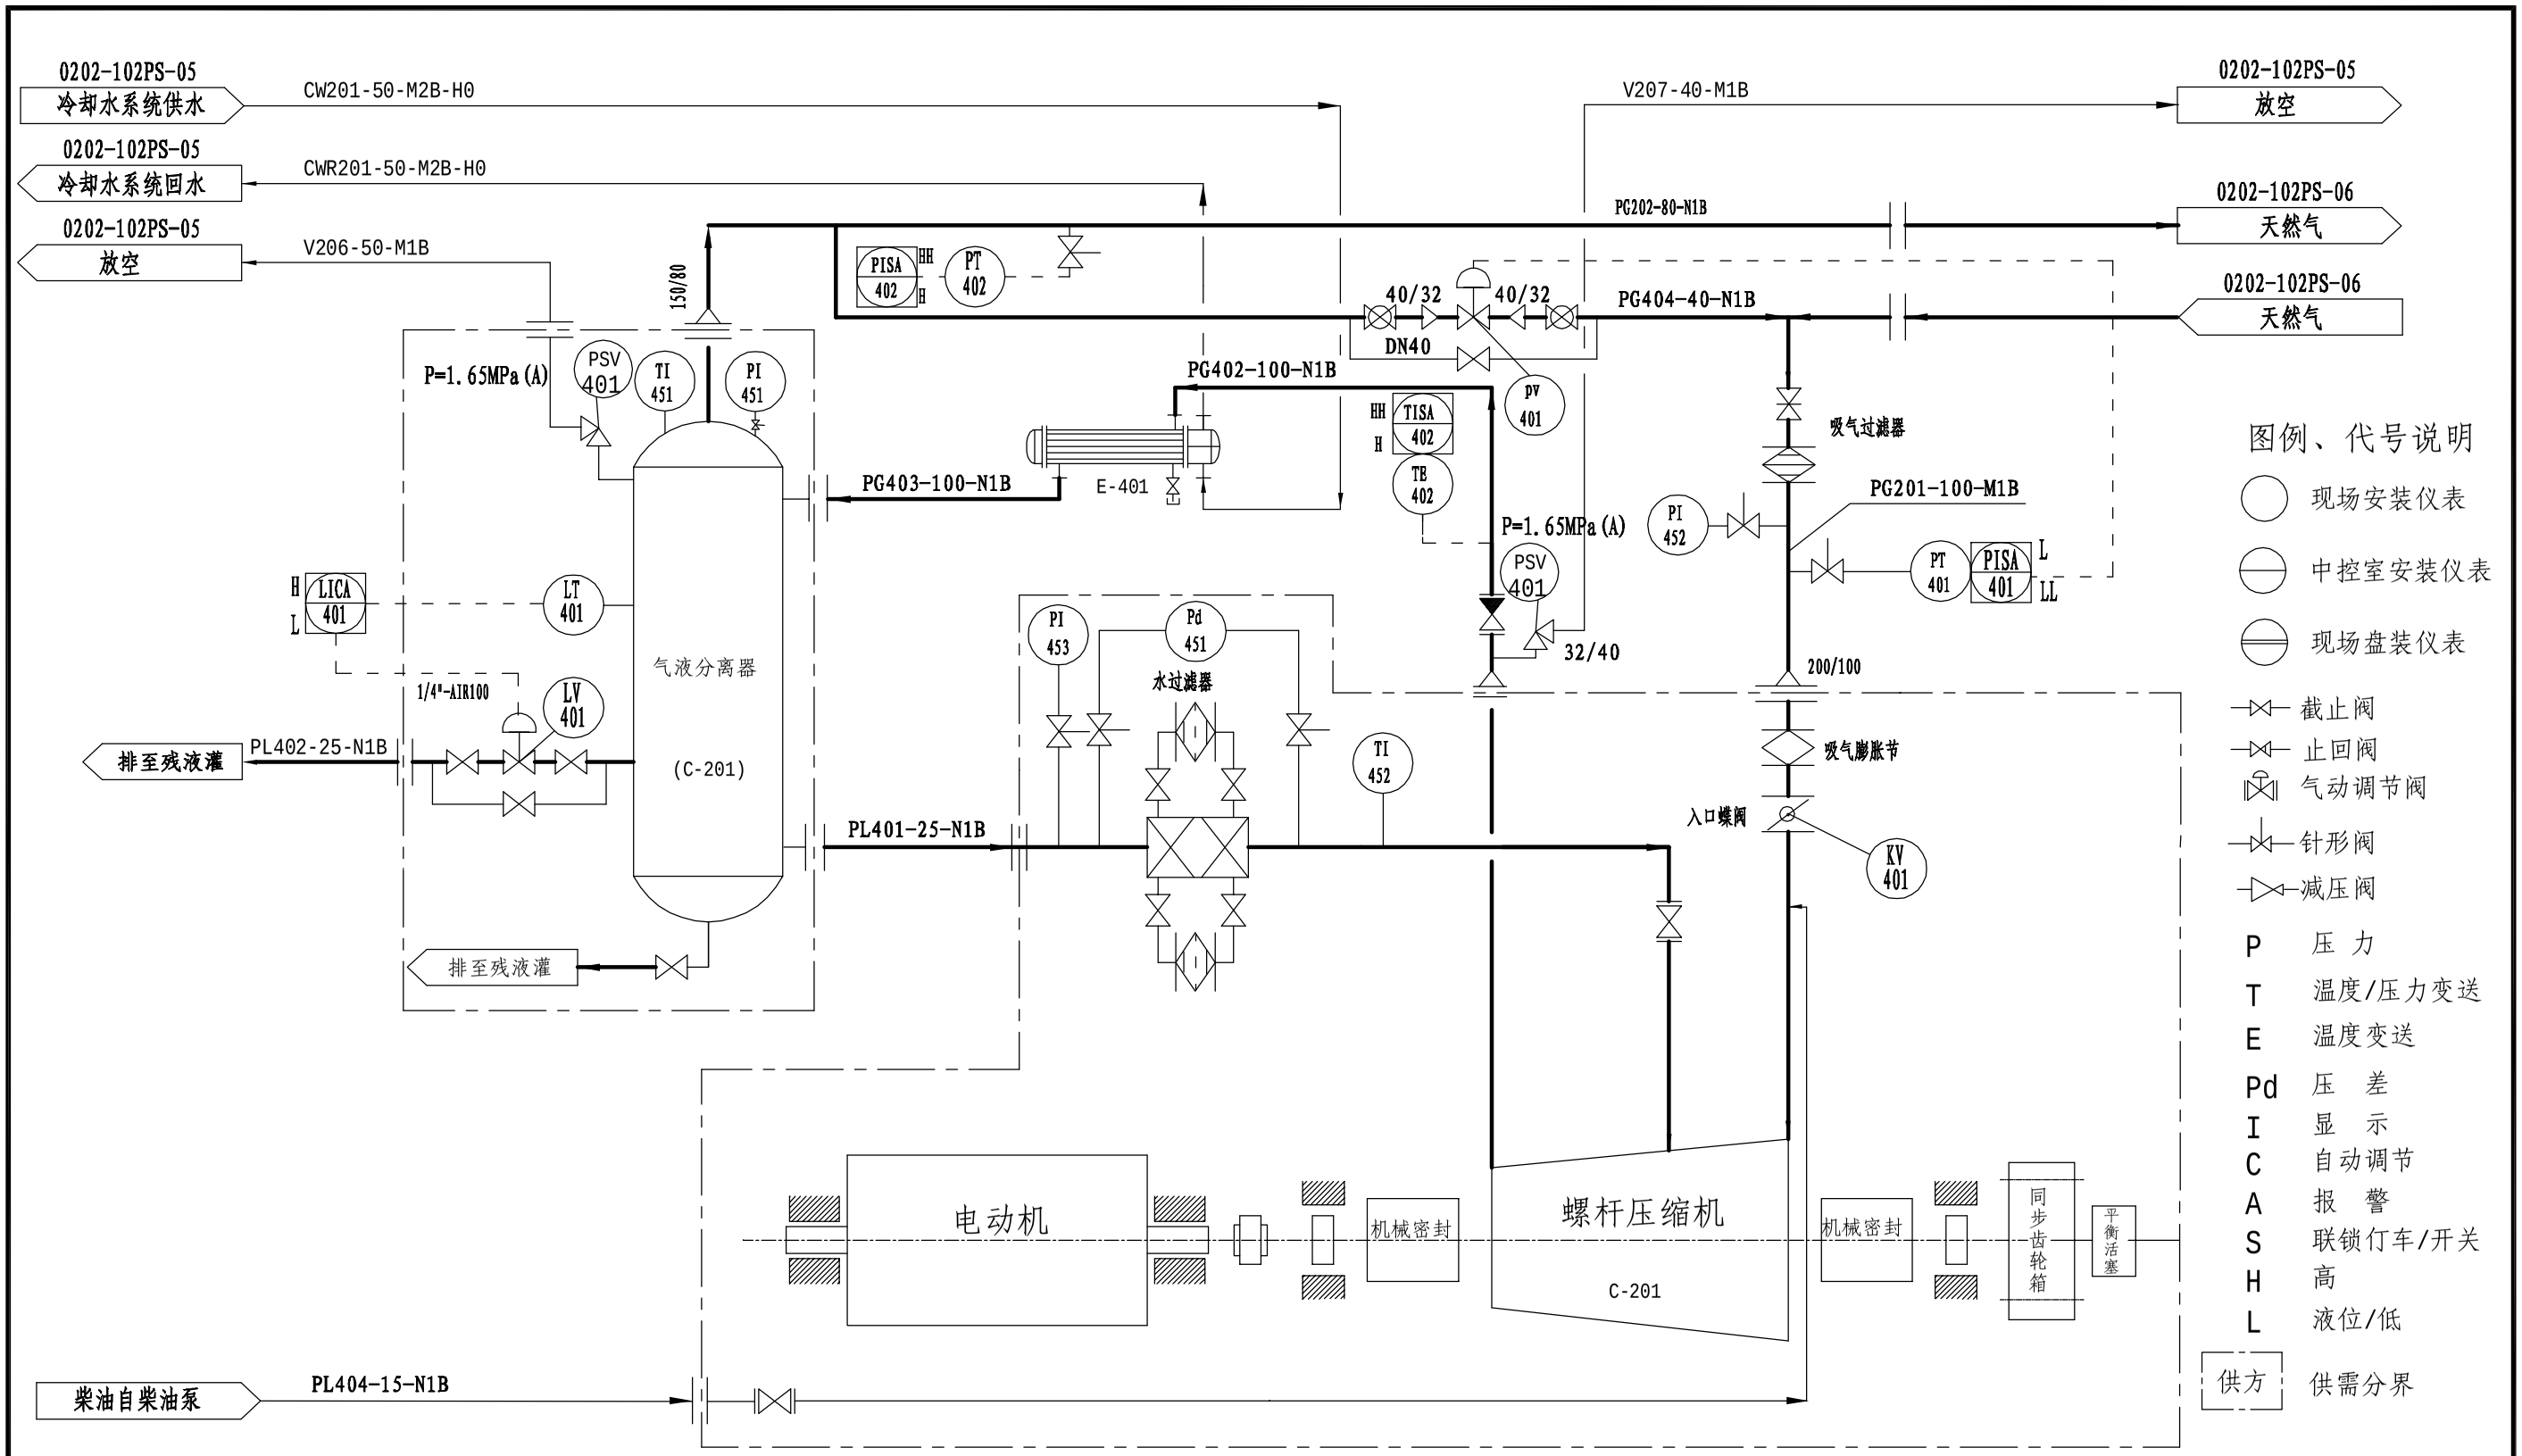

图例、代号说明

- 现场安装仪表
- 中控室安装仪表
- 现场盘装仪表
- 截止阀
- 止回阀
- 气动调节阀
- 针形阀
- 减压阀
- P 压 力
- T 温度/压力变送
- E 温度变送
- Pd 压 差
- I 显 示
- C 自动调节
- A 报 警
- S 联锁仃车/开关
- H 高
- L 液位/低
- 供方 供需分界

C-201	E-401
螺杆压缩机	螺杆压缩机冷却器

版次 REV.	说明 DESCRIPTION	日期 DATE	设计 DESIGN	制图 DRAW	校核 CHECK	审核 REVIEW	审定 APPROVE

天津市振津工程设计咨询有限公司
TIANJIN ZENITH ENGINEERING & CONSULTATION CO., LTD.

C-201入口压缩机气路系统仪表流程图

天津 TIANJIN	大港油田南一联合站
设计项目 UNIT	天然气处理装置改造
设计阶段 PHASE	施工图
比例 SCALE	
第 1 张 SHEET / 共 1 张 TOT.	
图号 DWG NO.	0202-102PS-08